a CREUSE
e Département

PÔLE AMENAGEMENT DU TERRITOIRE
Direction des Routes
Service Travaux Neufs et Ouvrages d'Art
14 Avenue Pierre Leroux - 23011 Guéret Cedex
Tél. 05 44 30 28 72

RD 941

Aménagement d'une aire de covoiturage à LETRADE

Commune de MERINCHAL

Plan parcellaire provisoire

IND	DATE	MODIFICATIONS

Dessiné par : CN
Date : 12/07/2019

Echelle	Unité
1/1000	Mètre

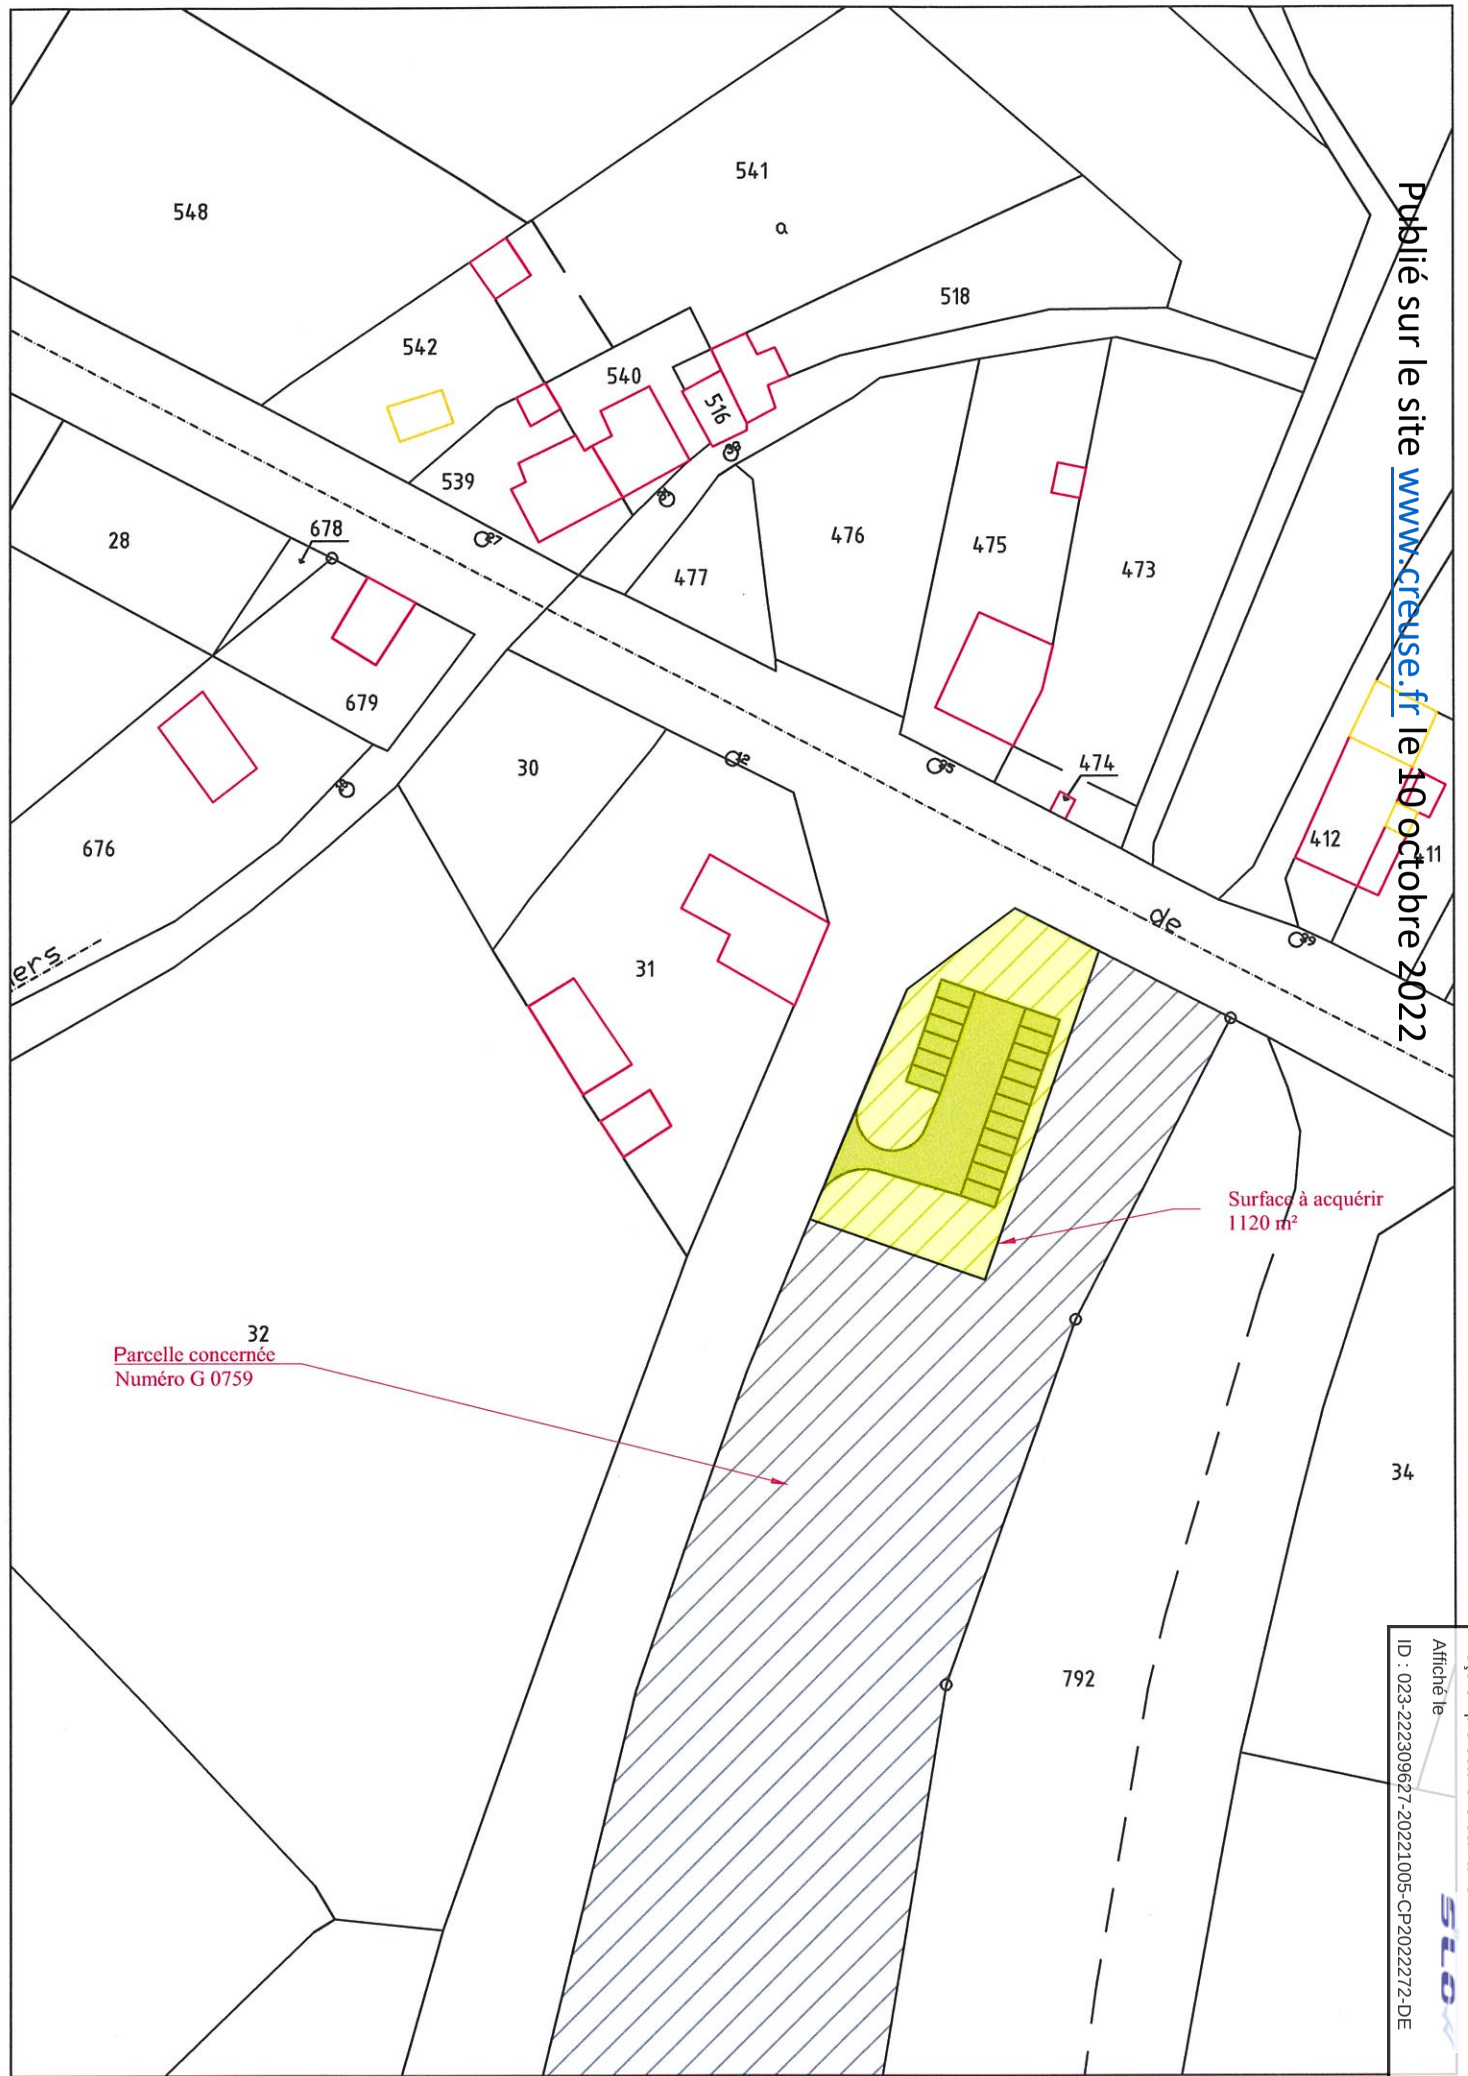

Publié sur le site www.creuse.fr le 10 octobre 2022

Envoyé en préfecture le 06/10/2022
Reçu en préfecture le 06/10/2022
Affiché le
ID : 023-222309627-20221005-CP2022272-DE